



GéoVallées Géomètres-Experts D.P.L.G.

Pascal & Martine LACOUR

Successieurs de la Selarl Thierry Baubet & Associés et débiteurs des archives de José Hartmann

Siège Social: ZA Pied Gai - 13 rue des Trois Capitaines - 26400 CREST

Bureau Secondaire: ZA Cocouse - 85 rue des Sétérée - 26150 DIE

Tel. : 04 75 25 15 61 - Tel: 04 75 21 84 54 - email : geovallees@geometre-expert.fr

GÉOMÈTRE-EXPERT

GARANT D'UN CADRE DE VIE DURABLE

Commune d'ALLEX (Drôme)

Propriété TUCHOWSKI

2 chemin du Canal

Parcelles ZI n° 190 et 192

Contenance Cadastre : 19a 00ca

Surface réelle après bornage : 1834 m²

PLAN de DIVISION

DP 9&10

Echelle 1/250

Limites d'imposition fiscales tracées sans valeur juridique.

Seul le bornage contradictoire garanti les limites.

Limites divisaires créées par le cabinet GéoVallées

Dossier référencé 138-2018C.

Limites divisaires créées par le cabinet GéoVallées

Dossier référencé 080-2012.

Limites divisaires créées par Monsieur DARRAS

Dossier référencé 77-109b.

Limite divisoire créée par Monsieur DARRAS

Dossier référencé 77-109a.

Limite divisoire créée par Monsieur DARRAS

Dossier référencé 99120.

Limites objets de la présente procédure de bornage
amiable contradictoire et de délimitation.


Limites Projetées.




GÉOMÈTRE-EXPERT

Novembre 2020

Dossier 115-2019C

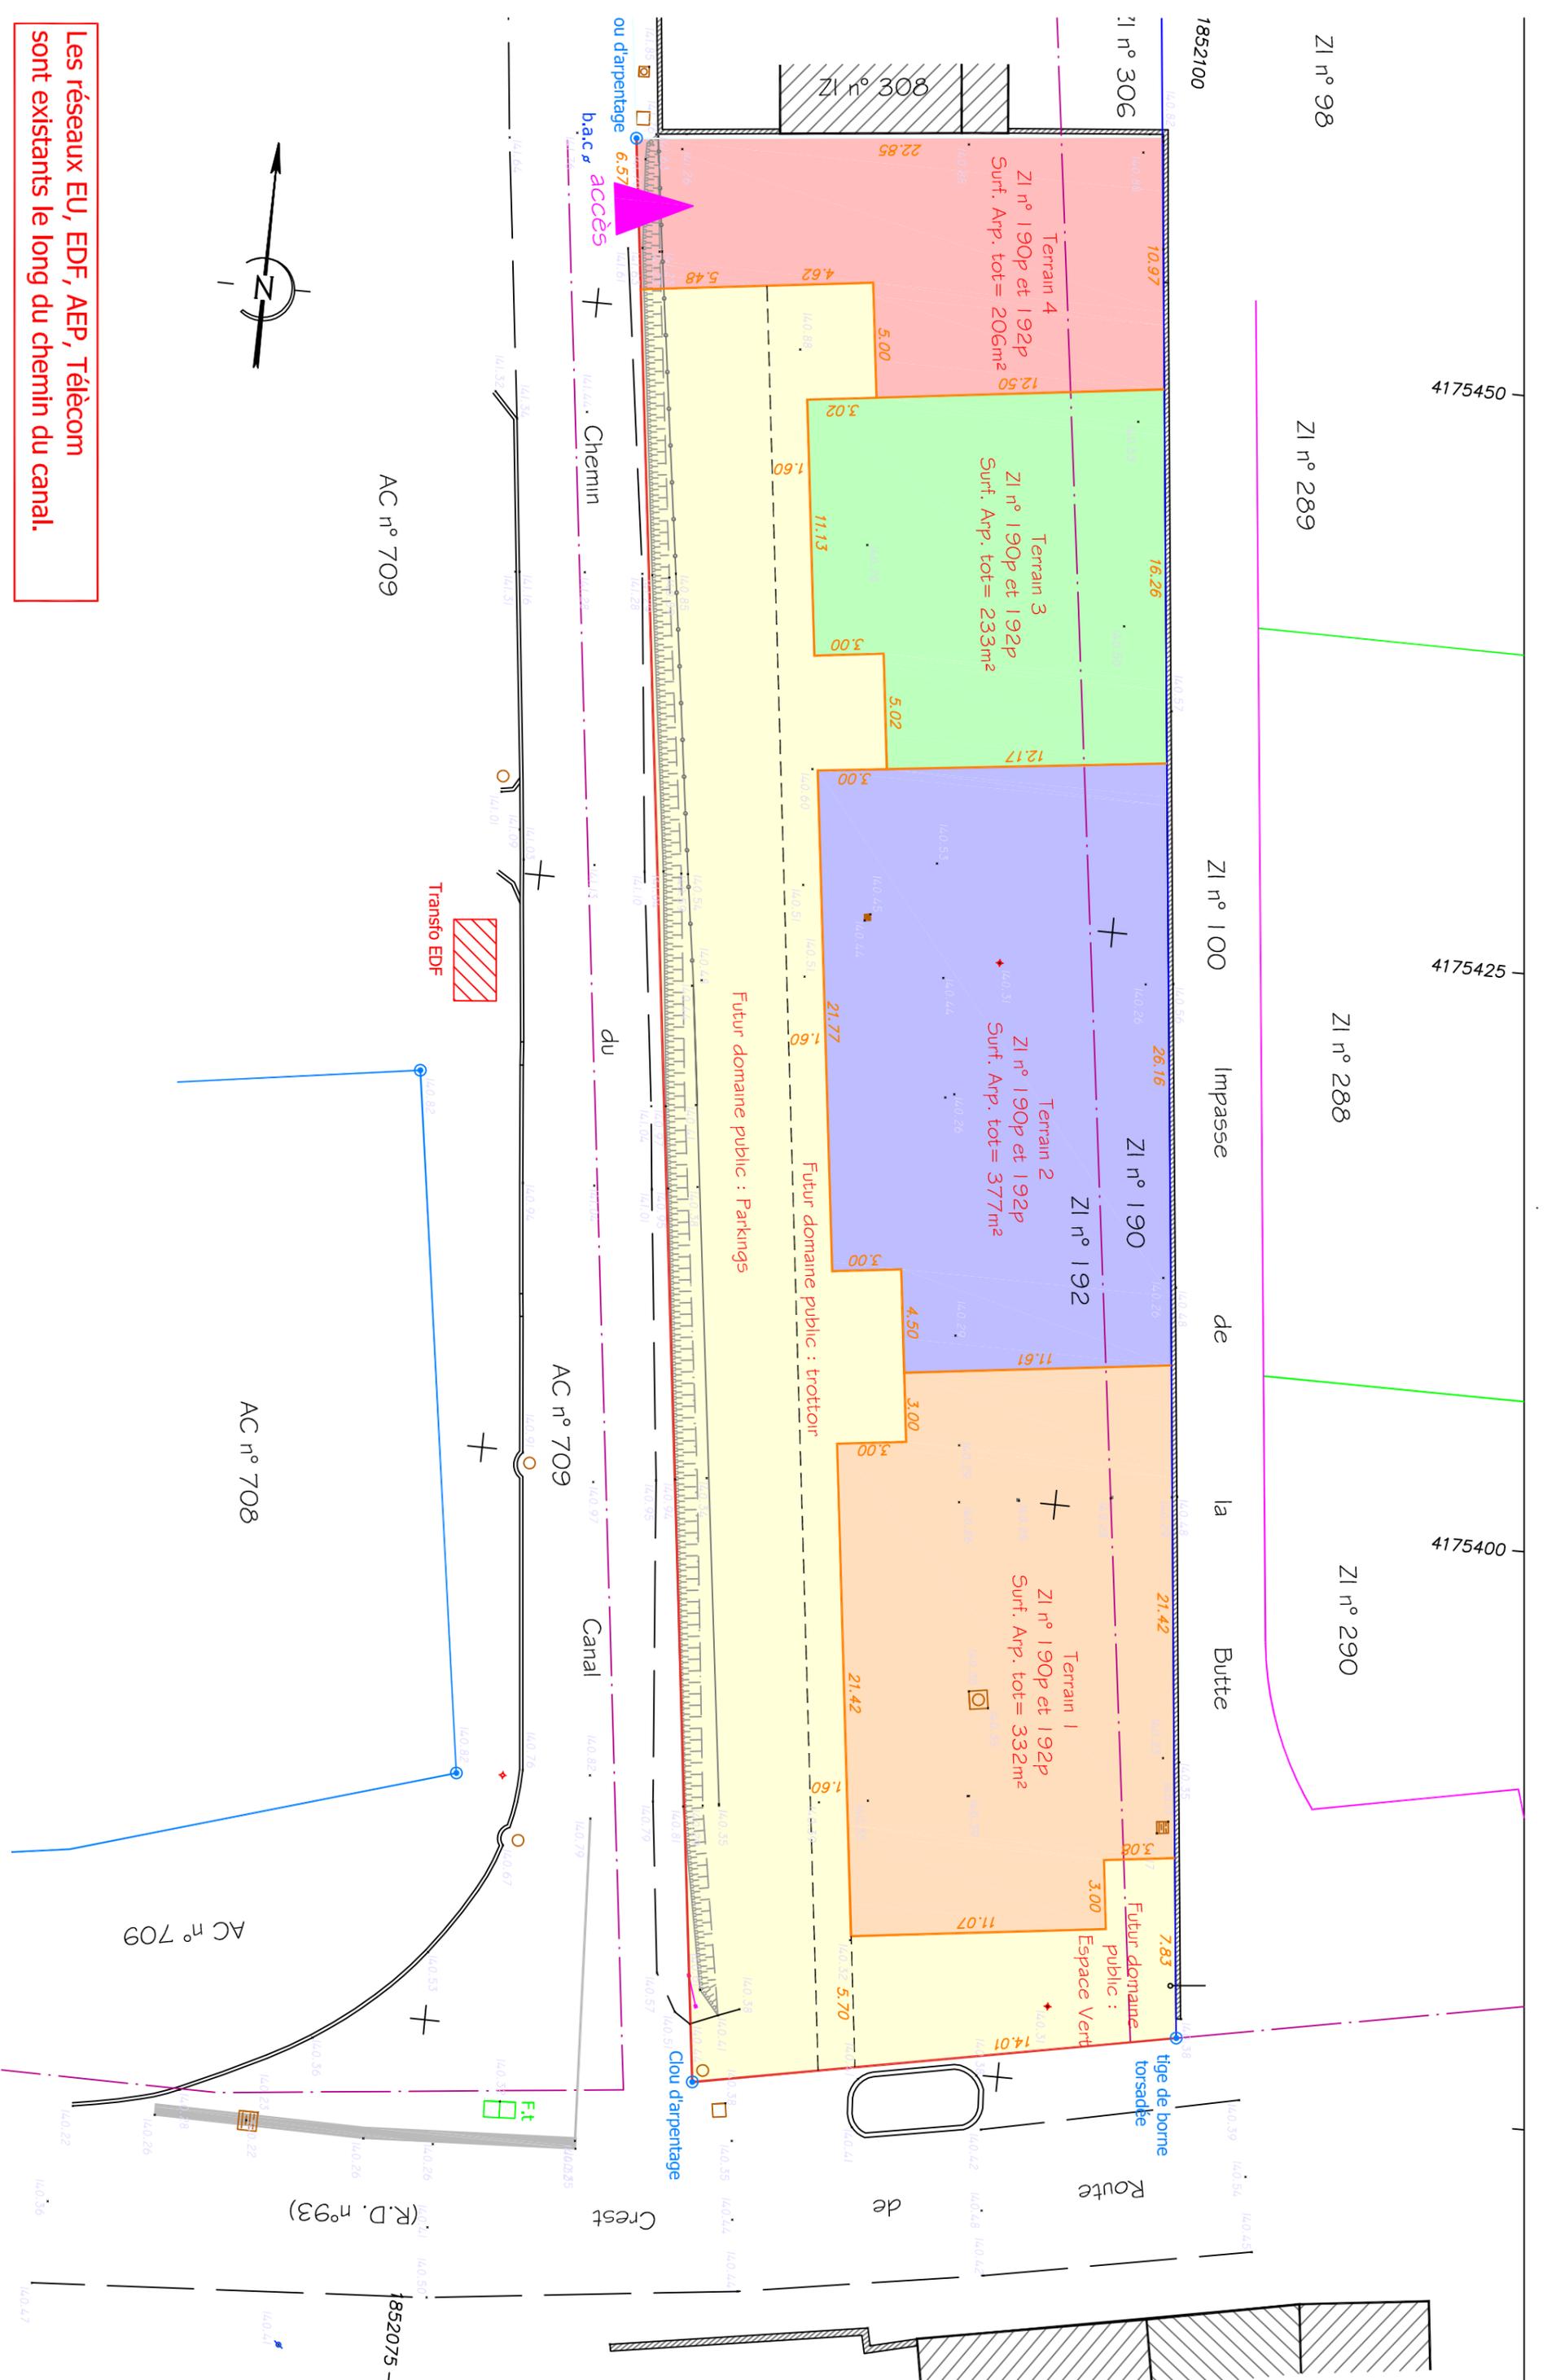

Les réseaux EU, EDF, AEP, Télécom sont existants le long du chemin du canal.

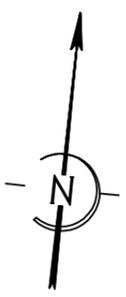

Le système de coordonnées est rattaché au système RGF93 projection CC45 (classe2).
 Le système de nivellement est rattaché au système N.G.F. (Alt. Normales).