


|  |              |  |         |                            |            |
|--|--------------|--|---------|----------------------------|------------|
| MAITRE D'OEUVRE  |              | <br><br><b>AGENCE DROME-ARDECHE</b><br>87-103 Avenue des Auréats<br>26000 VALENCE<br>Tél : 04.75.44.36.57<br>Fax : 04.75.40.19.25 |         |                            |            |
| MAITRE D'OUVRAGE   |              | Commune d'Allex  |         |                            |            |
| DESIGNATION<br><b>Aménagement traversée du village</b><br><b>Route départementale 93</b> |              |  |         |                            |            |
| <b>PLAN DE SIGNALISATION</b>   |              |  |         |                            |            |
| Indice   | Date         | Observations - Modifications   | Dessiné | Vérifié                    | Approuvé   |
| A  | 01/10/21     | 1ere EDITION   | A.L.    | M.C.                       | M.C.       |
|  |              |  |         |                            |            |
|  |              |  |         |                            |            |
| Levé réalisé par :   |              | N° DT :  |         | N° DICT :                  |            |
| Plan établi par :  |              |  |         |                            |            |
| Appareil de mesure :   |              | Ce plan est en classe :  |         | Incertitude maximale :     |            |
| Marque :   | N° série :   | (X,Y):   |         | Z:                         |            |
| LEICA TS16 P 5° R500   | 6499312      |  |         |                            |            |
| Si relevé réalisé par mesure indirecte (en feuille fermée)                               |              |  |         |                            |            |
| Technologie employée :   |              |  |         |                            |            |
| Origine du Fond de plan :  |              |  |         | Rattachements              |            |
| Levé topographique du :  |              |  |         | Planimétrique : CC45       |            |
|  |              |  |         | Altimétrique : SYSTEME NGF |            |
| Echelle(s)   | Type de plan | Année  | Mois    | N° dossier                 | N° Planche |
| 1/1000   | SIGNA        | 21   | 10      | 0000                       |            |

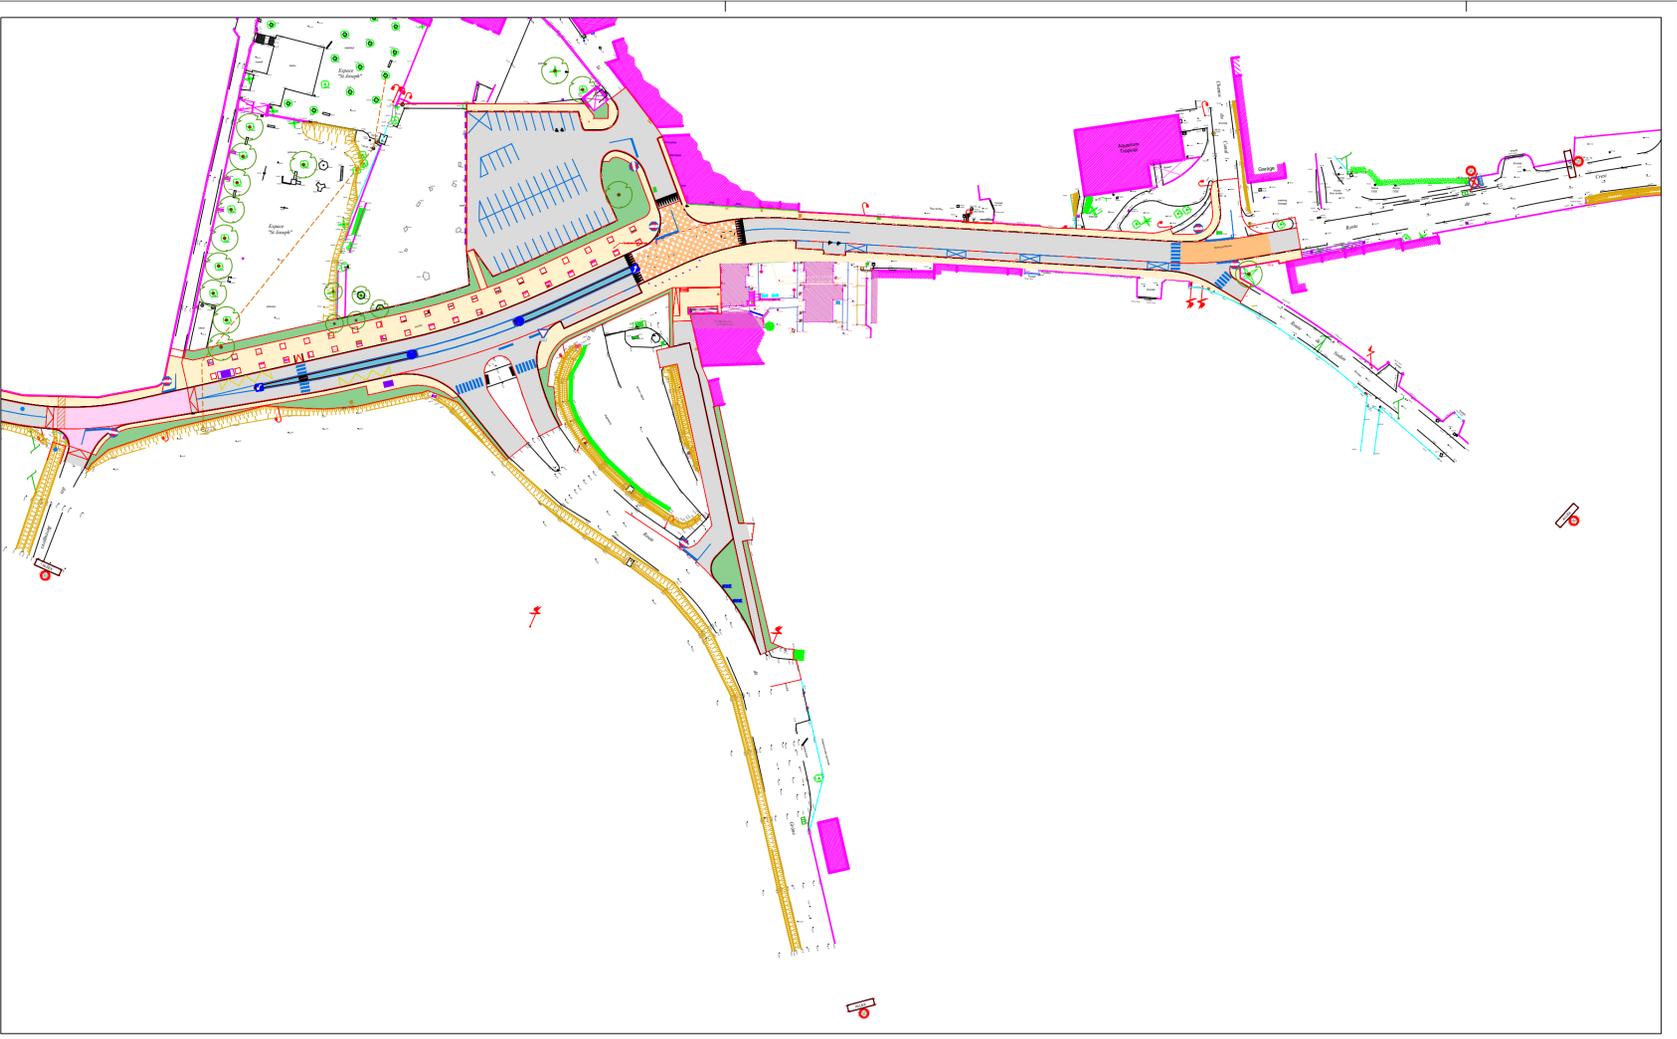

Ce plan est la propriété de Colas Rhône-Alpes. Il ne peut être reproduit ou utilisé sans son autorisation.